
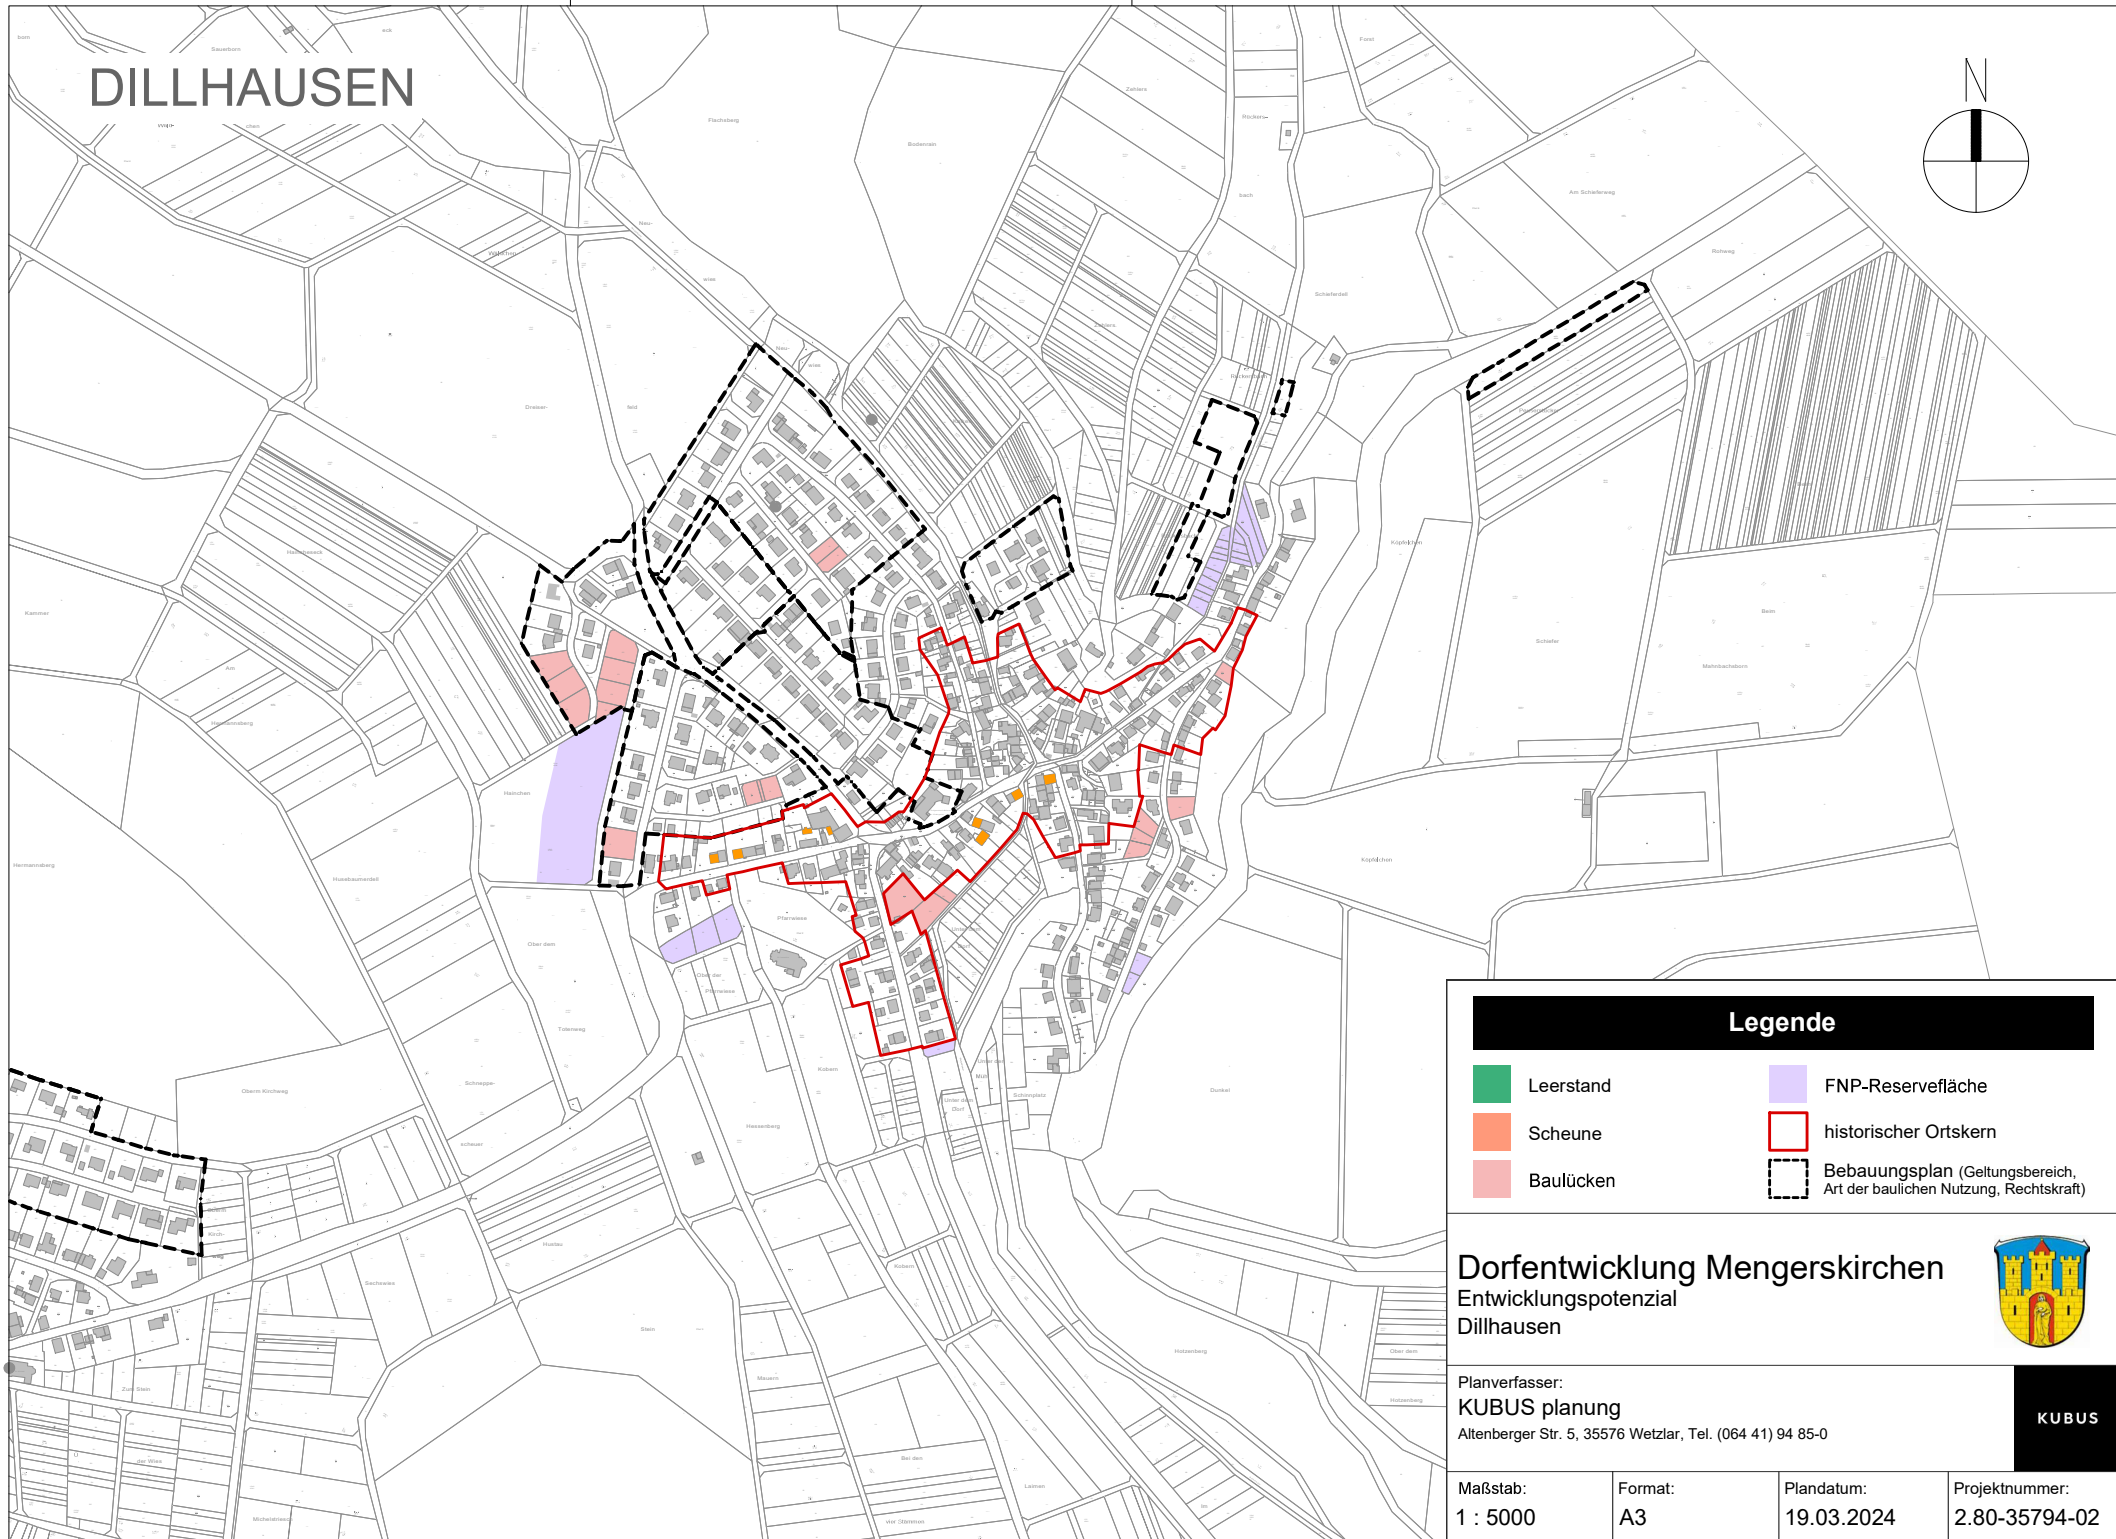


DILLHAUSEN

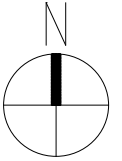

Legende

- | | |
|---|---|
|  Leerstand |  FNP-Reservefläche |
|  Scheune |  historischer Ortskern |
|  Baulücken |  Bebauungsplan (Geltungsbereich, Art der baulichen Nutzung, Rechtskraft) |

Dorfentwicklung Mengerskirchen Entwicklungspotenzial Dillhausen



Planverfasser:
KUBUS planung
Altenberger Str. 5, 35576 Wetzlar, Tel. (064 41) 94 85-0

KUBUS

Maßstab:
1 : 5000

Format:
A3

Plandatum:
19.03.2024

Projektnummer:
2.80-35794-02

MENGERSKIRCHEN

Legende

- Leerstand
- Scheune
- Baulücken
- FNP-Reservefläche
- historischer Ortskern
- Bebauungsplan (Geltungsbereich, Art der baulichen Nutzung, Rechtskraft)

Dorfentwicklung Mengerskirchen
Entwicklungspotenzial

Planverfasser:
KUBUS planung
Altenberger Str. 5, 35576 Wetzlar, Tel. (064 41) 94 85-0

KUBUS

Maßstab: 1 : 5000	Format: A3	Plandatum: 19.03.2024	Projektnummer: 2.80-35794-02
----------------------	---------------	--------------------------	---------------------------------



Legende

Leerstand FNP-Reservefläche

Scheune	historischer Ortskern
---------	-----------------------

Baulücken	Bebauungsplan (Geltungsbereich, Art der baulichen Nutzung, Rechtskraft)
-----------	---

FNP-Reservefläche

historischer Ortskern

Bebauungsplan (Geltungsbereich, Art der baulichen Nutzung, Rechtskraft)

Dorfentwicklung Mengerskirchen
Entwicklungspotenzial



Planverfasser:
KUBUS planung

Altenberger Str. 5, 35576 Wetzlar, Tel. (064 41) 94 85-0

KUBUS

Maßstab: 1 : 5000	Format: A3	Plandatum: 19.03.2024	Projektnummer: 2.80-35794-02
----------------------	---------------	--------------------------	---------------------------------

Format: A3	Plandatum: 19.03.2024	Projektnummer: 2.80-35794-02
---------------	--------------------------	---------------------------------

Plandatum: 19.03.2024	Projektnummer: 2.80-35794-02
--------------------------	---------------------------------

Projektnummer:
2.80-35794-02

PROBBACH



Legende

 Leerstand	 FNP-Reservefläche
 Scheune	 historischer Ortskern
 Baulücken	 Bebauungsplan (Geltungsbereich, Art der baulichen Nutzung, Rechtskraft)

Dorfentwicklung Mengerskirchen


Entwicklungspotenzial Probbach





Planverfasser:
KUBUS planung
Altenberger Str. 5, 35576 Wetzlar, Tel. (064 41) 94 85-0

KUBUS

Maßstab: 1 : 5000	Format: A3	Plandatum: 19.03.2024	Projektnummer: 2.80-35794-02
-----------------------------	----------------------	---------------------------------	--

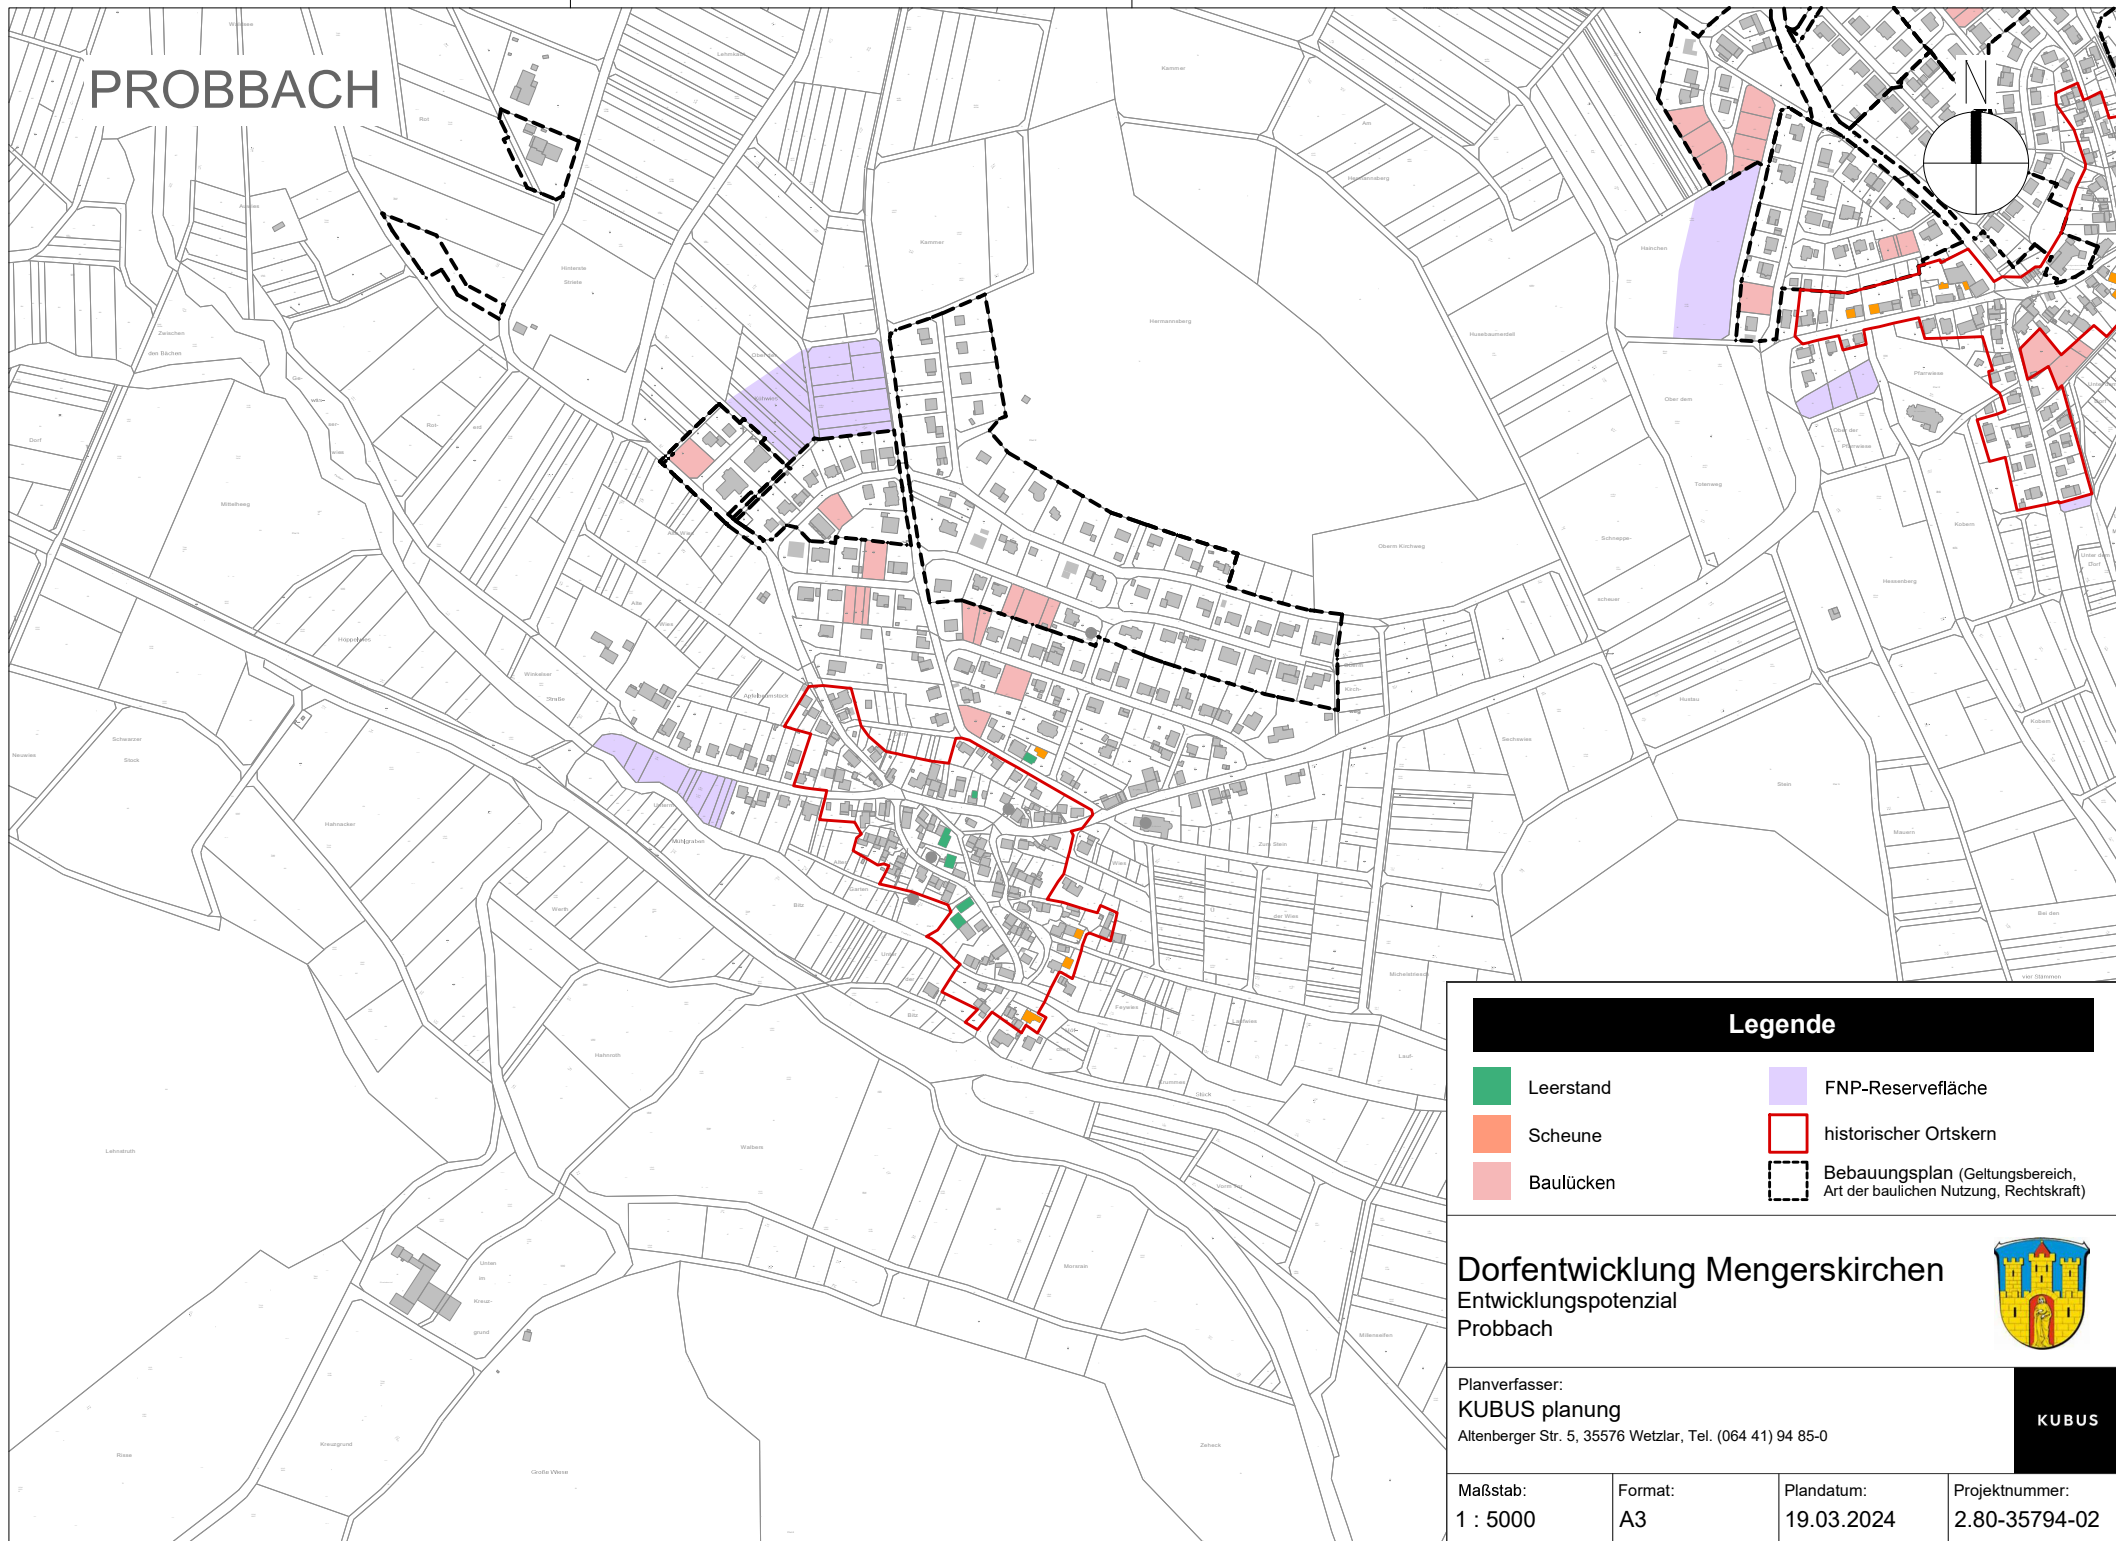

WALDERNBACH

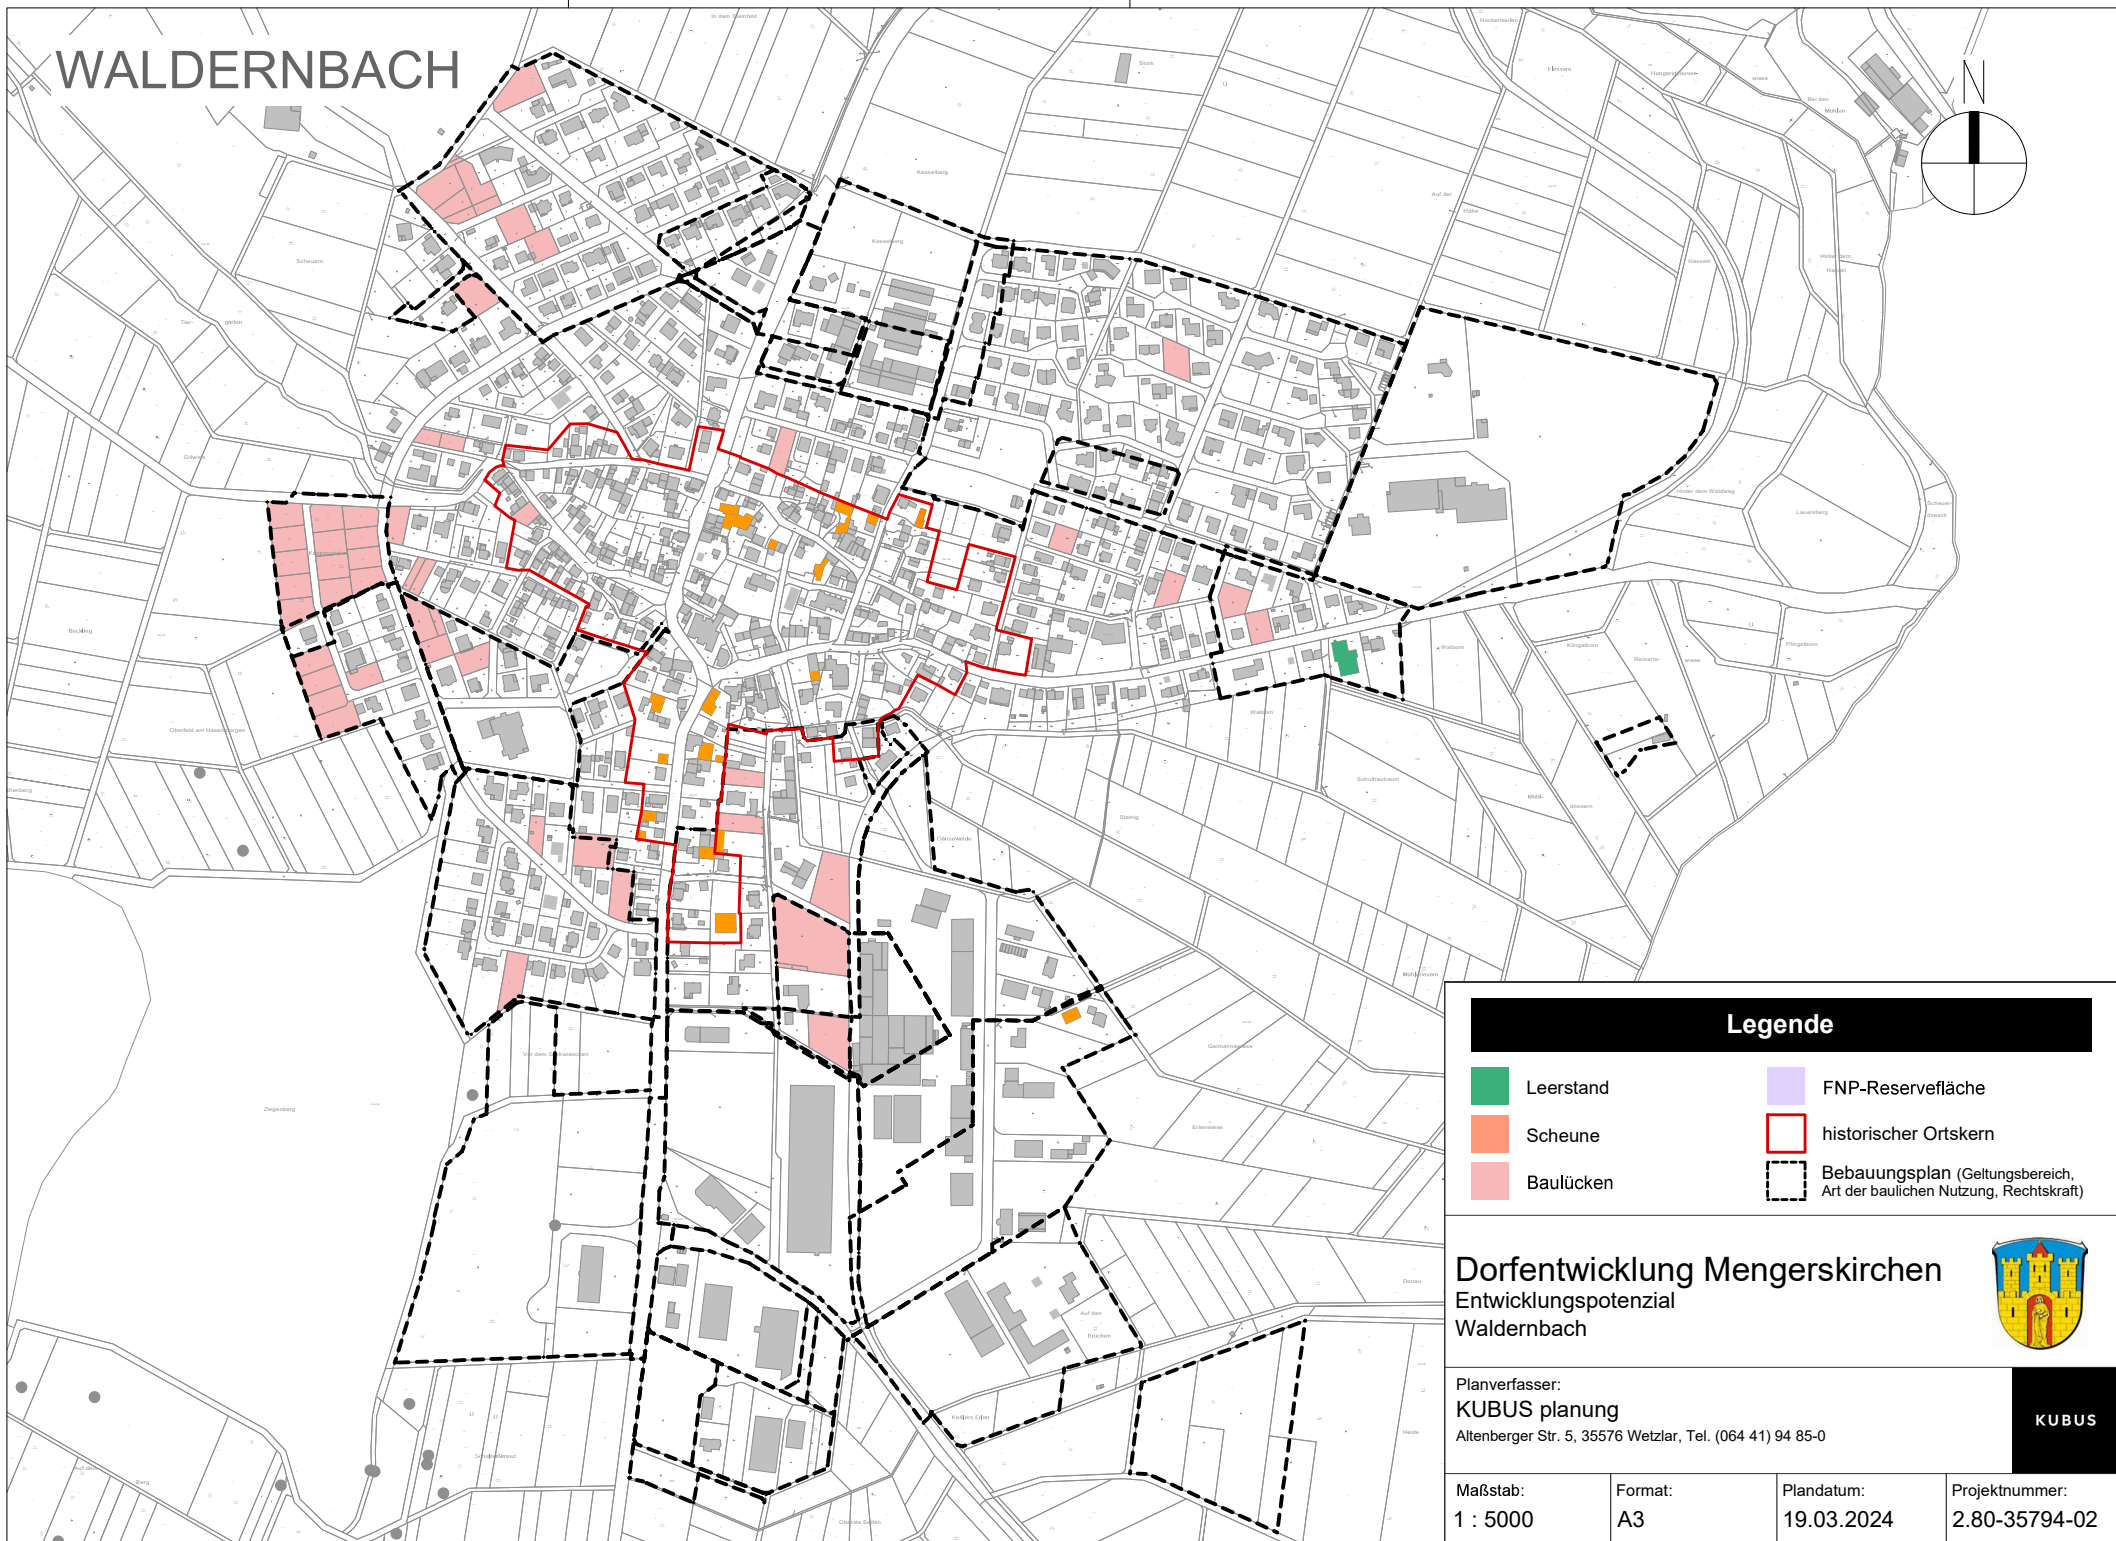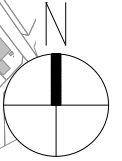

Legende

- | | |
|---|---|
|  Leerstand |  FNP-Reservefläche |
|  Scheune |  historischer Ortskern |
|  Baulücken |  Bebauungsplan (Geltungsbereich, Art der baulichen Nutzung, Rechtskraft) |

Dorfentwicklung Mengerskirchen Entwicklungspotenzial Waldernbach



Planverfasser:
KUBUS planung
Altenberger Str. 5, 35576 Wetzlar, Tel. (064 41) 94 85-0

KUBUS



Maßstab:
1 : 5000

Format:
A3

Plandatum:
19.03.2024

Projektnummer:
2.80-35794-02

WINKELS

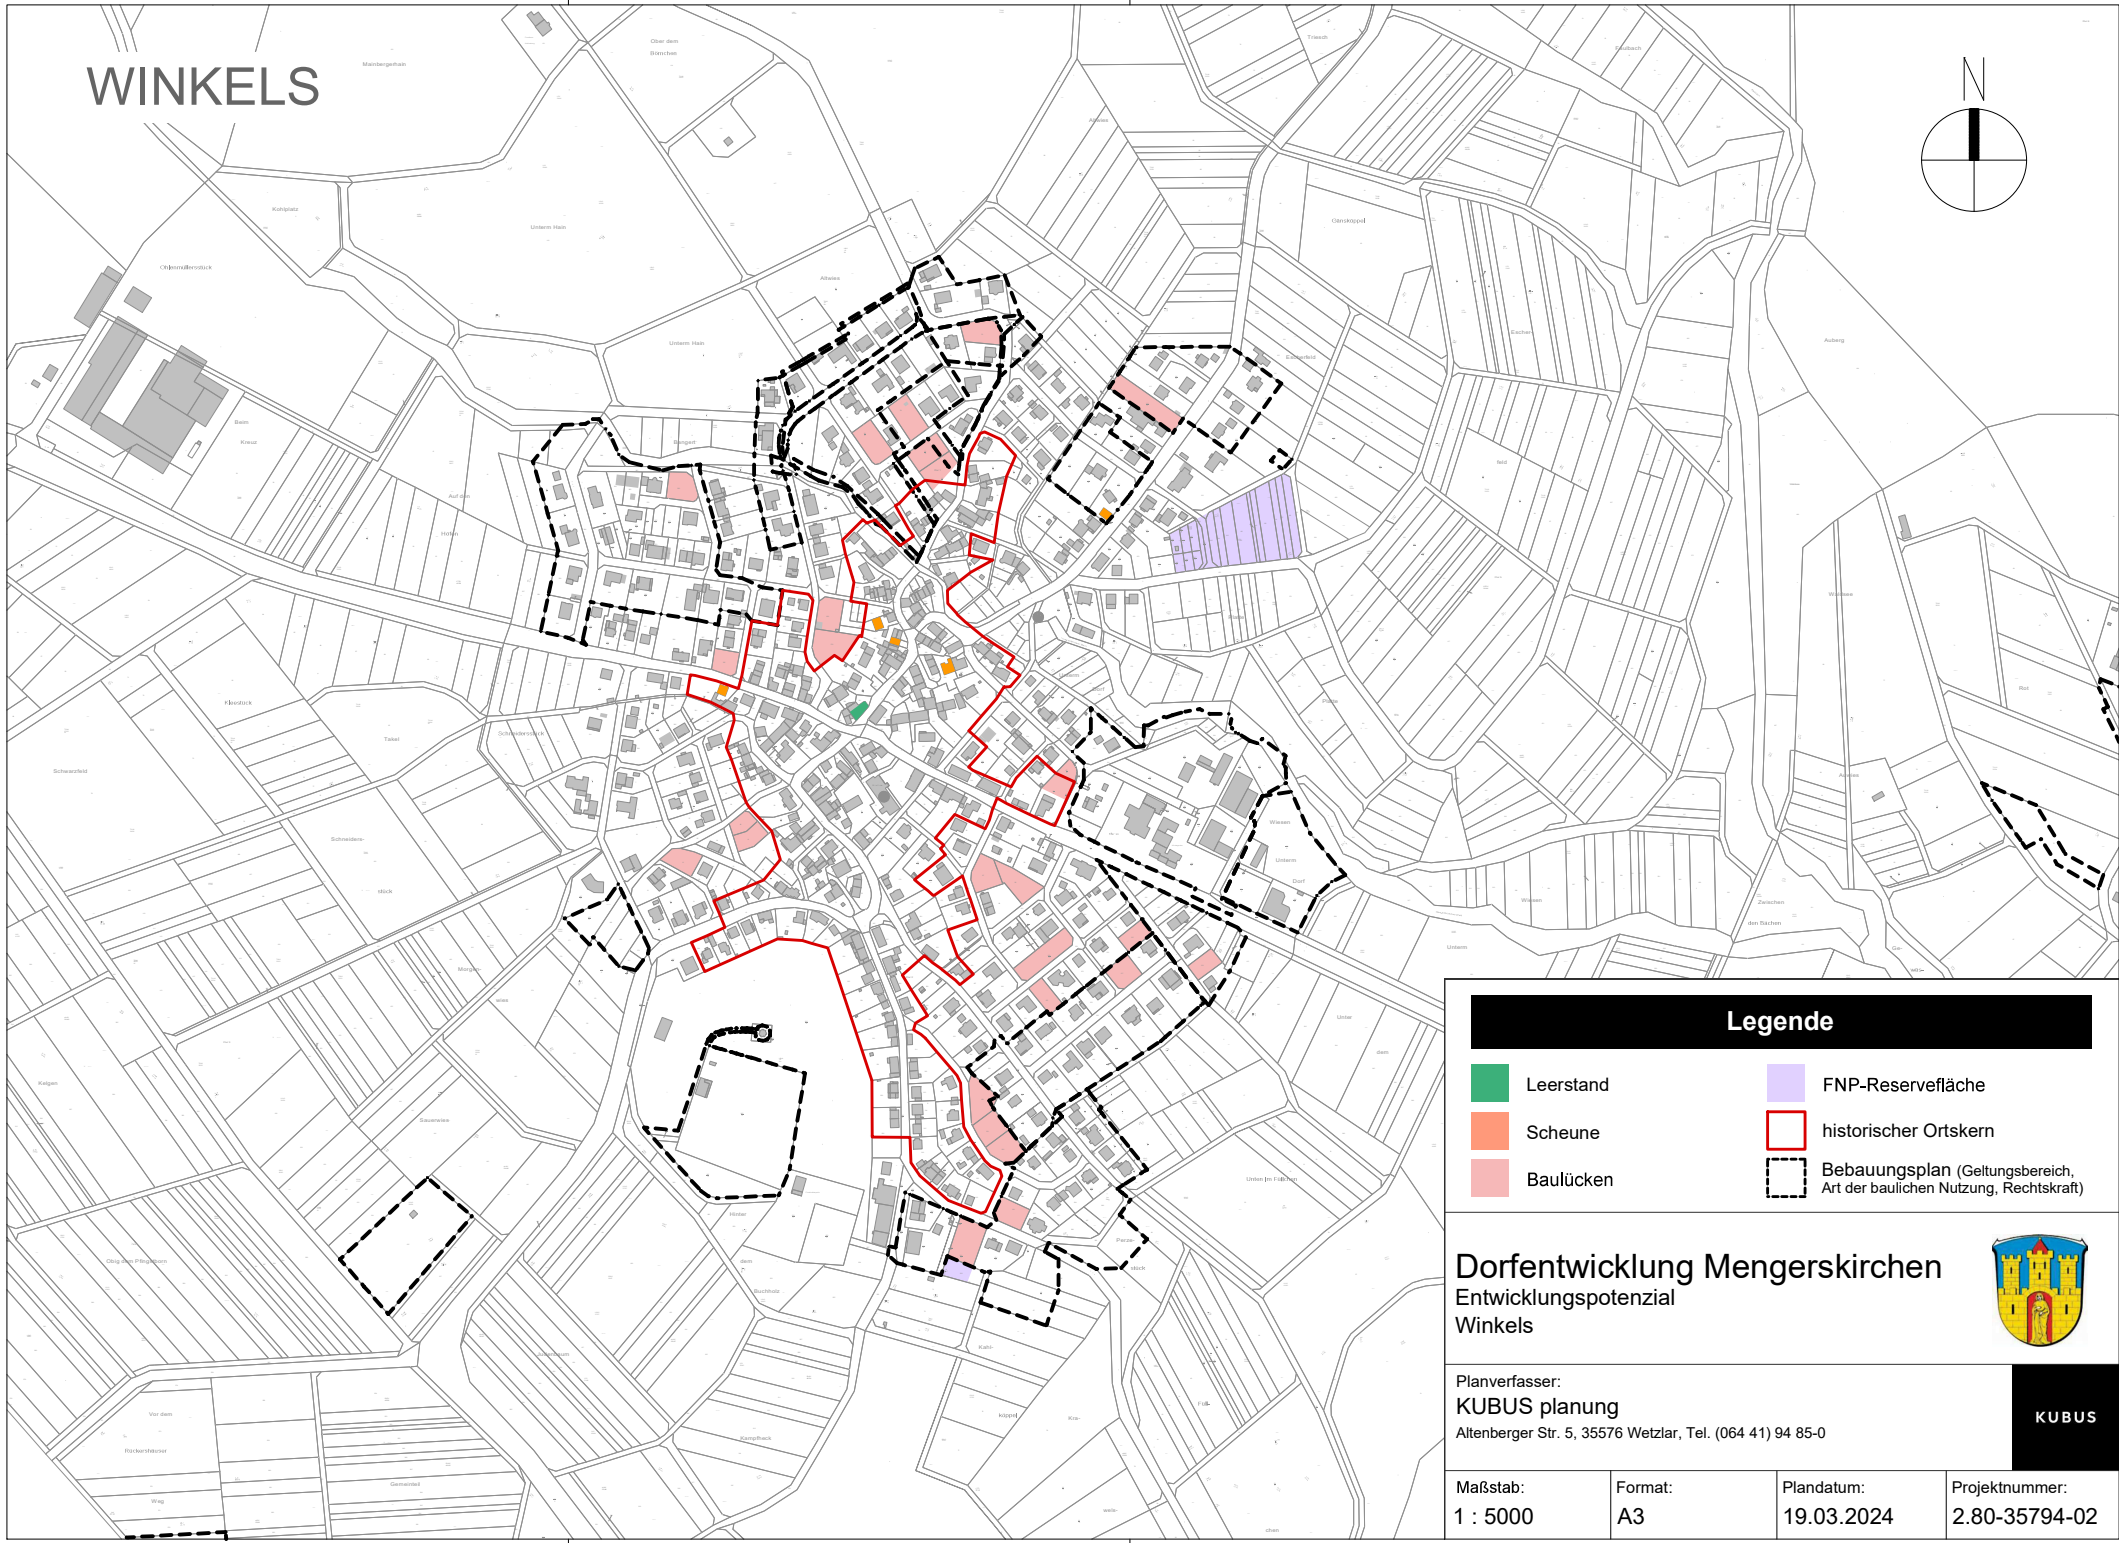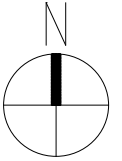

Legende

- | | | | |
|---|-----------|---|---|
|  | Leerstand |  | FNP-Reservefläche |
|  | Scheune |  | historischer Ortskern |
|  | Baulücken |  | Bebauungsplan (Geltungsbereich, Art der baulichen Nutzung, Rechtskraft) |

Dorfentwicklung Mengerskirchen Entwicklungspotenzial Winkels



Planverfasser:
KUBUS planung
Altenberger Str. 5, 35576 Wetzlar, Tel. (064 41) 94 85-0

KUBUS

Maßstab: 1 : 5000	Format: A3	Plandatum: 19.03.2024	Projektnummer: 2.80-35794-02
----------------------	---------------	--------------------------	---------------------------------